

# Elektrisch Dossier – Riet 74

| Pagina: | Hoofdstukken |
|---------|--------------|
| 0001    | Eendraads    |
|         |              |

## Bouwheer:

Maxime Otte/Sofie Maes  
Riet 74/Stekene  
maxime@juvah.com  
+32/496 86 95 32

## Installateur:

Maxime Otte  
Riet 74/Stekene  
maxime@juvah.com  
+32/496 86 95 32

## Plaats van de elektrische installatie:

Riet 74  
9190 Stekene  
België

## Keuringsorganisme:

### Keuringsorganisme:

### Installateur:

Maxime Otte  
Riet 74/Stekene  
maxime@juvah.com  
+32/496 86 95 32

### Plaats van de elektrische installatie:

Riet 74  
9190 Stekene  
België

Sheet: StekeneRiet74\_TempCabinet  
File: StekeneRiet74\_TempCabinet.kicad\_sch


**Title: Margrietstraat 38A – Meerdonk**

Size: A4 Date: 2026-07-19  
KiCad E.D.A. 10.0.4

Rev:  
Page: 1

|                    |                                                                 |   |                                                                                         |   |   |                                                                             |   |   |                                                             |    |   |
|--------------------|-----------------------------------------------------------------|---|-----------------------------------------------------------------------------------------|---|---|-----------------------------------------------------------------------------|---|---|-------------------------------------------------------------|----|---|
| 1                  | 2                                                               | 3 | 4                                                                                       | 5 | 6 | 7                                                                           | 8 | 9 | 10                                                          | 11 |   |
| G                  | <div>Eendraad Schema</div> <div>Keuringsplichtig gedeelte</div> |   |                                                                                         |   |   |                                                                             |   |   |                                                             |    | G |
| F                  |                                                                 |   |                                                                                         |   |   |                                                                             |   |   |                                                             |    | F |
| E                  |                                                                 |   |                                                                                         |   |   |                                                                             |   |   |                                                             |    | E |
| D                  |                                                                 |   |                                                                                         |   |   |                                                                             |   |   |                                                             |    | D |
| C                  |                                                                 |   |                                                                                         |   |   |                                                                             |   |   |                                                             |    | C |
| B                  |                                                                 |   |                                                                                         |   |   |                                                                             |   |   |                                                             |    | B |
| A                  |                                                                 |   |                                                                                         |   |   |                                                                             |   |   |                                                             |    | A |
| Keuringsorganisme: |                                                                 |   | Installateur:<br>Maxime Otte<br>Riet 74/Stekene<br>maxime@juvah.com<br>+32/496 86 95 32 |   |   | Plaats van de elektrische installatie:<br>Riet 74<br>9190 Stekene<br>België |   |   | Sheet: Eendraads<br>File: 001_titelblad_eendraads.kicad_sch |    |   |
|                    |                                                                 |   |                                                                                         |   |   | Title: Eendraad Schema                                                      |   |   | Rev:                                                        |    |   |
|                    |                                                                 |   |                                                                                         |   |   | Size: A4<br>KiCad E.D.A. 10.0.4                                             |   |   | Page: 0001                                                  |    |   |
| 1                  | 2                                                               | 3 | 4                                                                                       | 5 | 6 | 7                                                                           | 8 | 9 | 10                                                          | 11 |   |

| Pagina: | Titel                     |
|---------|---------------------------|
| 0010    | Eendraads                 |
|         |                           |
| 0910    | Situatieplan Gelijkvloers |
|         |                           |

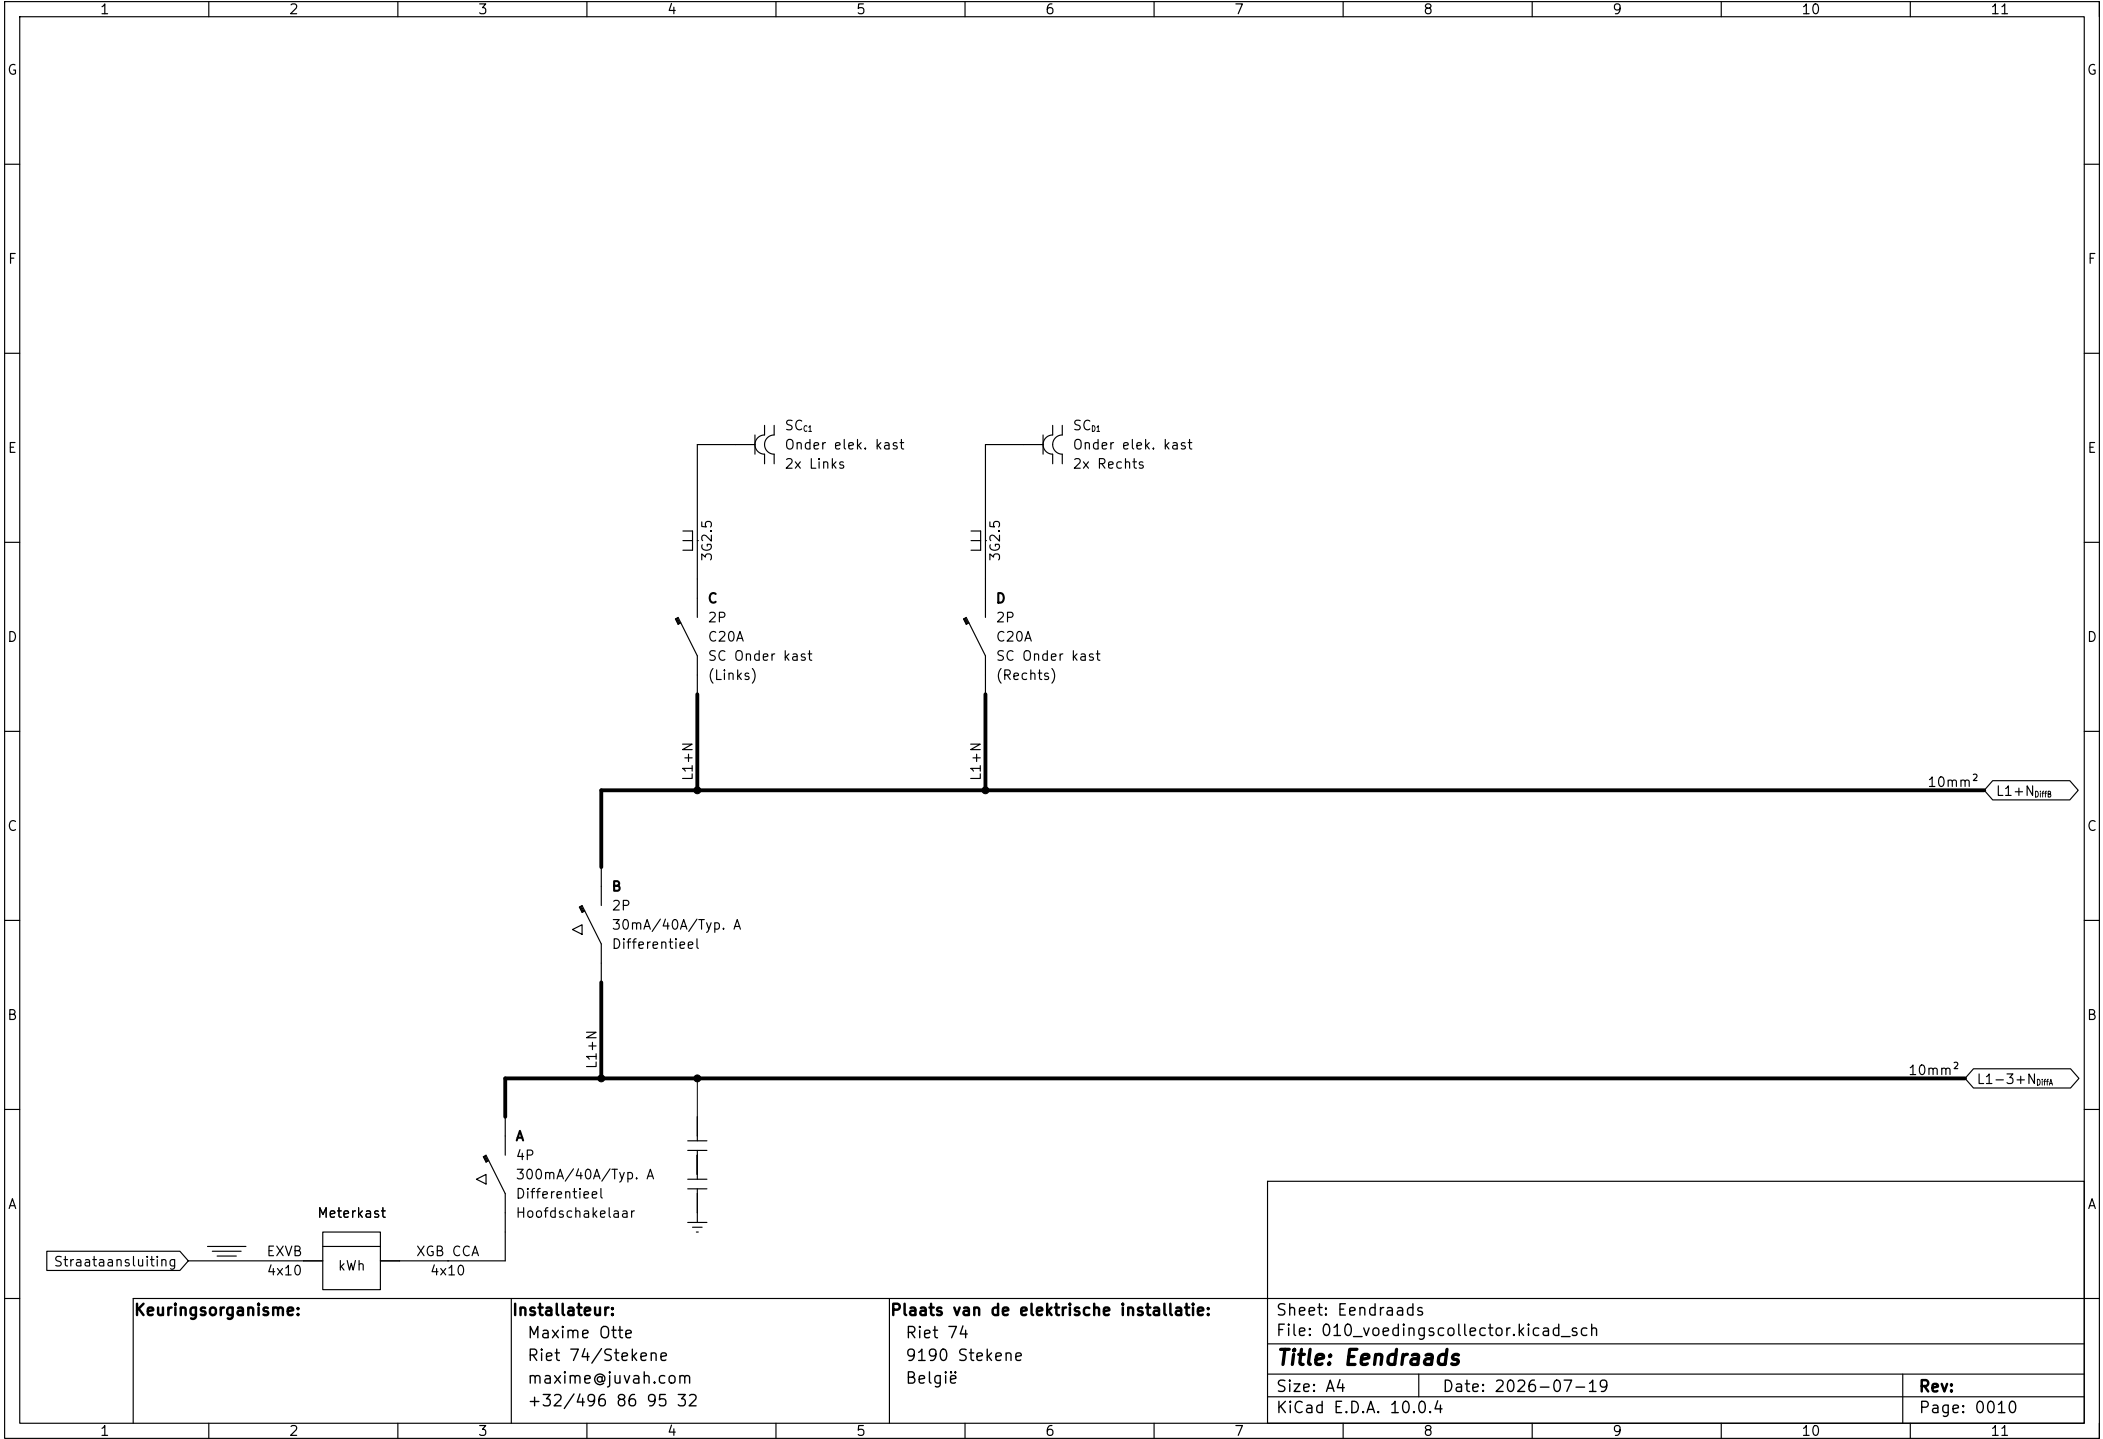

Keuringsorganisme:

Installateur:

Maxime Otte  
Riet 74/Stekene  
maxime@juvah.com  
+32/496 86 95 32

Plaats van de elektrische installatie:

Riet 74  
9190 Stekene  
België

Sheet: Eindraads  
File: 010\_voedingscollector.kicad\_sch


**Title: Eindraads**

Size: A4 Date: 2026-07-19

KiCad E.D.A. 10.0.4

Rev:

Page: 0010

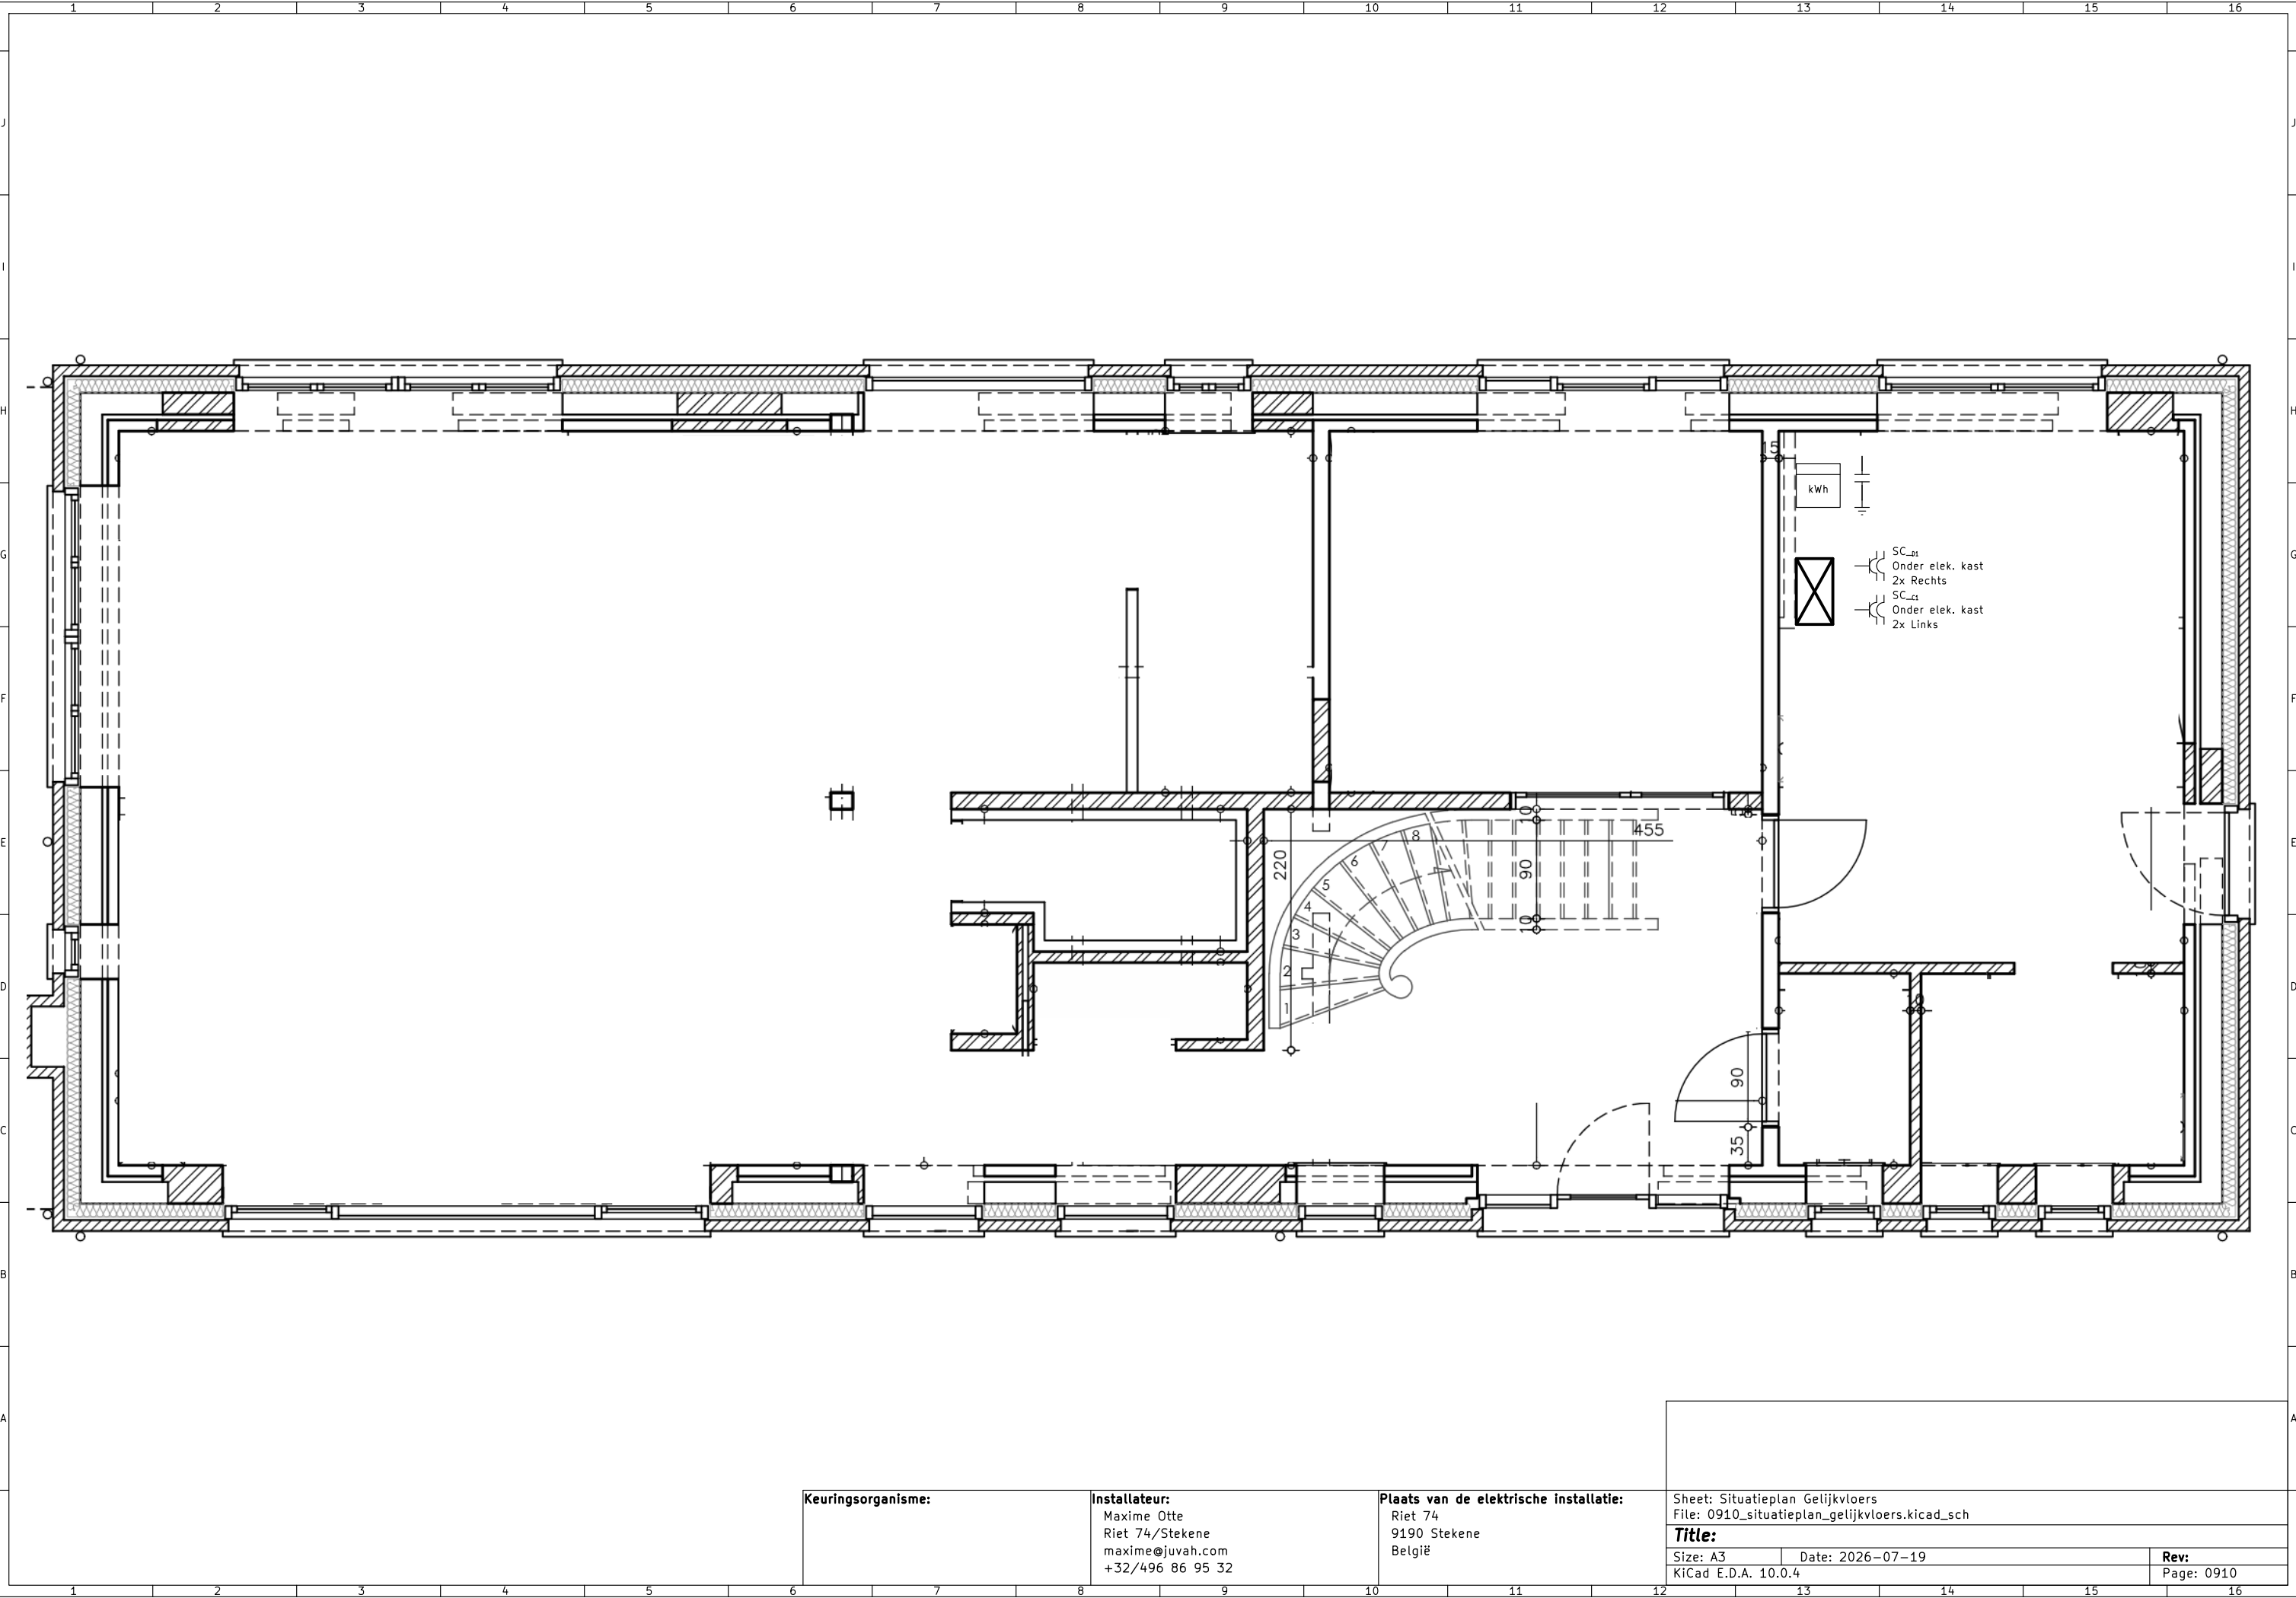

Keuringsorganisme:

Installateur:  
Maxime Otte  
Riet 74/Stekene  
maxime@juvah.com  
+32/496 86 95 32

Plaats van de elektrische installatie:  
Riet 74  
9190 Stekene  
België

Sheet: Situatieplan Gelijkvloers  
File: 0910\_situatieplan\_gelijkvloers.kicad\_sch

**Title:**

Size: A3  
KiCad E.D.A. 10.0.4

Date: 2026-07-19

Rev:

Page: 0910