




referentiepunt

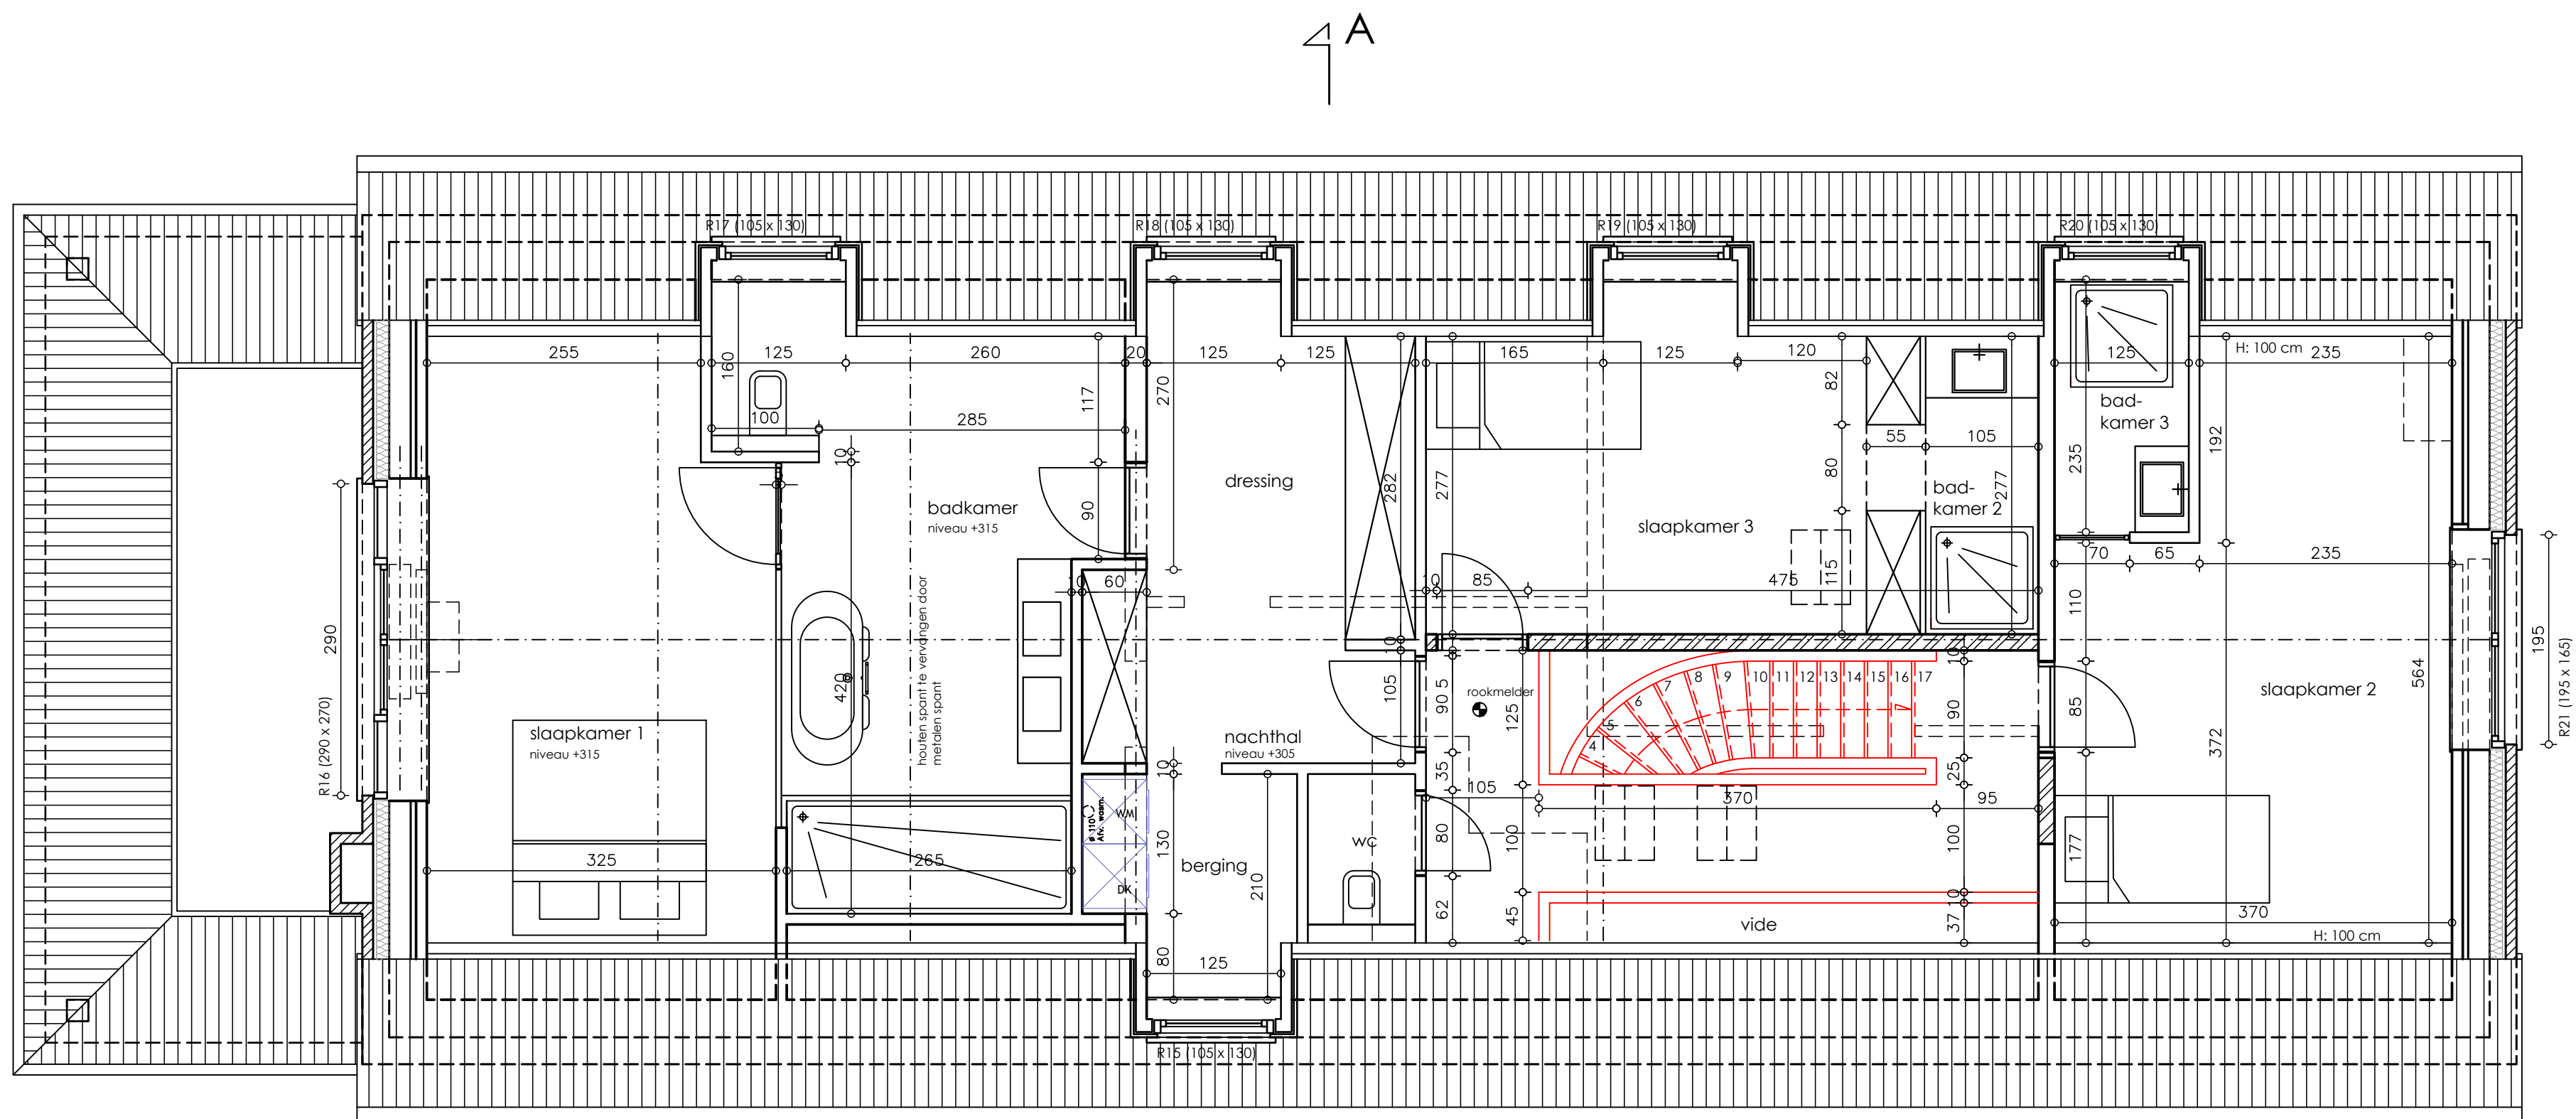

VERDIEPING na verbouwing
schaal 1/50



A-KWADRAAT
architecten