

Elektrisch Dossier – Riet 74

Pagina:	Hoofdstukken
0001	Eendraads

Bouwheer:

Maxime Otte/Sofie Maes
Riet 74/Stekene
maxime@juvah.com
+32/496 86 95 32

Installateur:

Maxime Otte
Riet 74/Stekene
maxime@juvah.com
+32/496 86 95 32

Plaats van de elektrische installatie:

Riet 74
9190 Stekene
België

Keuringsorganisme:

Keuringsorganisme:

Installateur:

Maxime Otte
Riet 74/Stekene
maxime@juvah.com
+32/496 86 95 32

Plaats van de elektrische installatie:

Riet 74
9190 Stekene
België

Sheet: StekeneRiet74_TempCabinet
File: StekeneRiet74_TempCabinet.kicad_sch


Title: Margrietstraat 38A – Meerdonk

Size: A4 Date: 2026-07-19
KiCad E.D.A. 10.0.4

Rev:
Page: 1

	1	2	3	4	5	6	7	8	9	10	11
G	Eendraad Schema Keuringsplichtig gedeelte										
F											
E											
D											
C											
B											
A											
	Keuringsorganisme:		Installateur:		Plaats van de elektrische installatie:		Sheet: Eendraads				
			Maxime Otte		Riet 74		File: 001_titelblad_eendraads.kicad_sch				
			Riet 74/Stekene		9190 Stekene		Title: Eendraad Schema				
			maxime@juvah.com		België		Size: A4		Date: 2026-07-19		Rev:
			+32/496 86 95 32				KiCad E.D.A. 10.0.4				Page: 0001
	1	2	3	4	5	6	7	8	9	10	11

Pagina:	Titel
0010	Eendraads
0910	Situatieplan Gelijkvloers

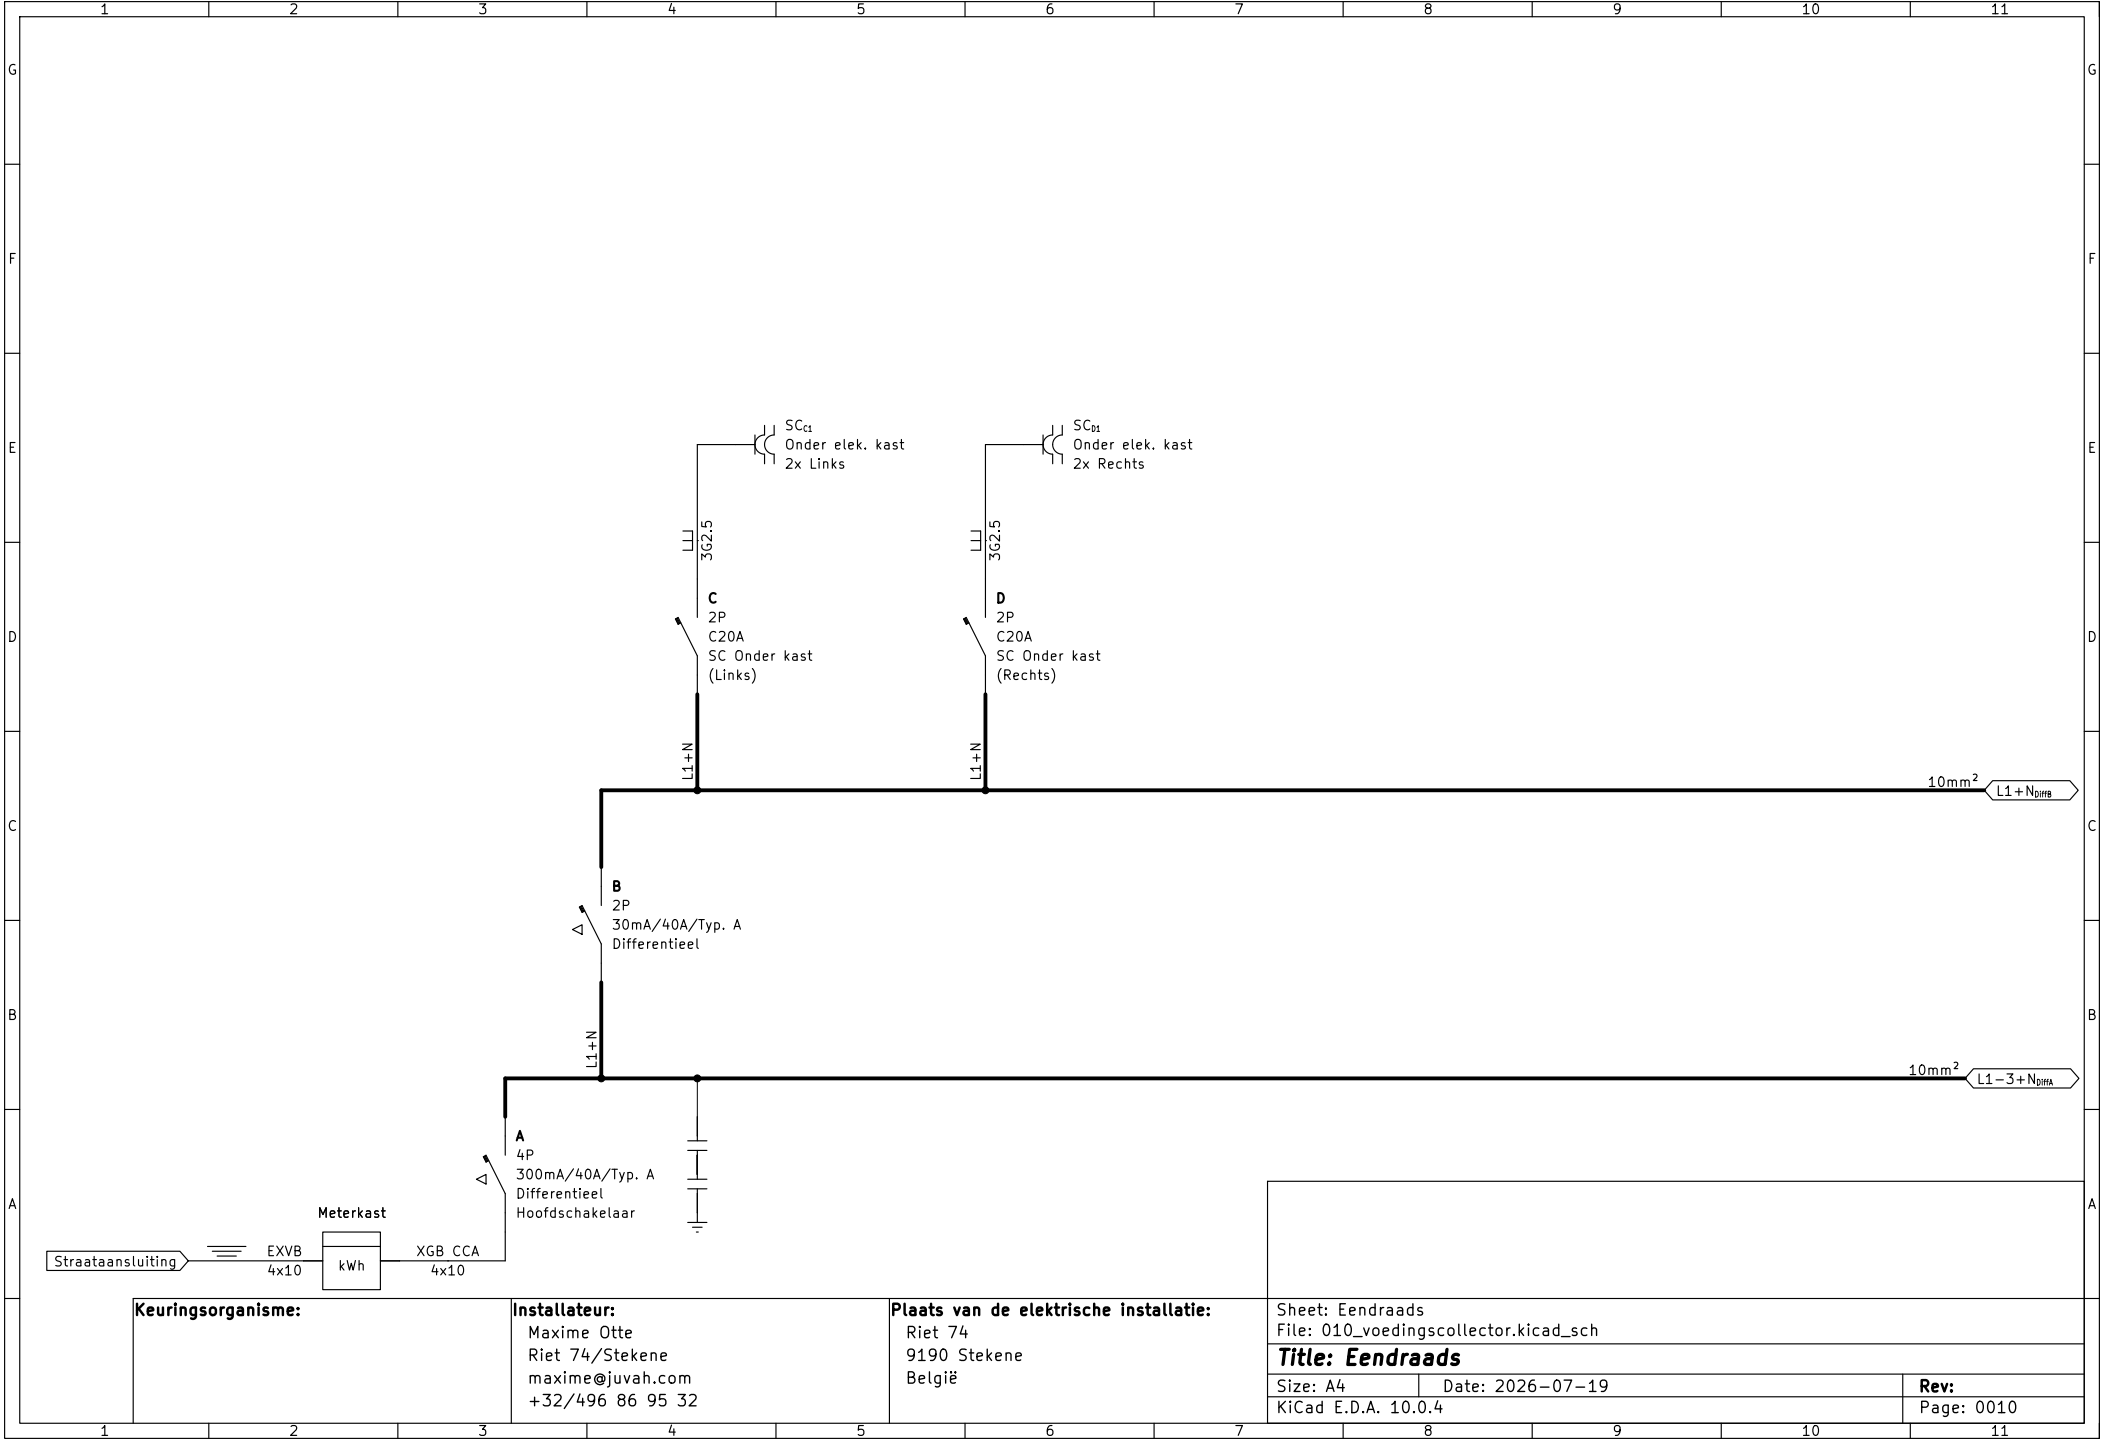

Keuringsorganisme:

Installateur:

Maxime Otte
Riet 74/Stekene
maxime@juvah.com
+32/496 86 95 32

Plaats van de elektrische installatie:

Riet 74
9190 Stekene
België

Sheet: Eindraads
File: 010_voedingscollector.kicad_sch


Title: Eindraads

Size: A4 Date: 2026-07-19

KiCad E.D.A. 10.0.4

Rev:

Page: 0010

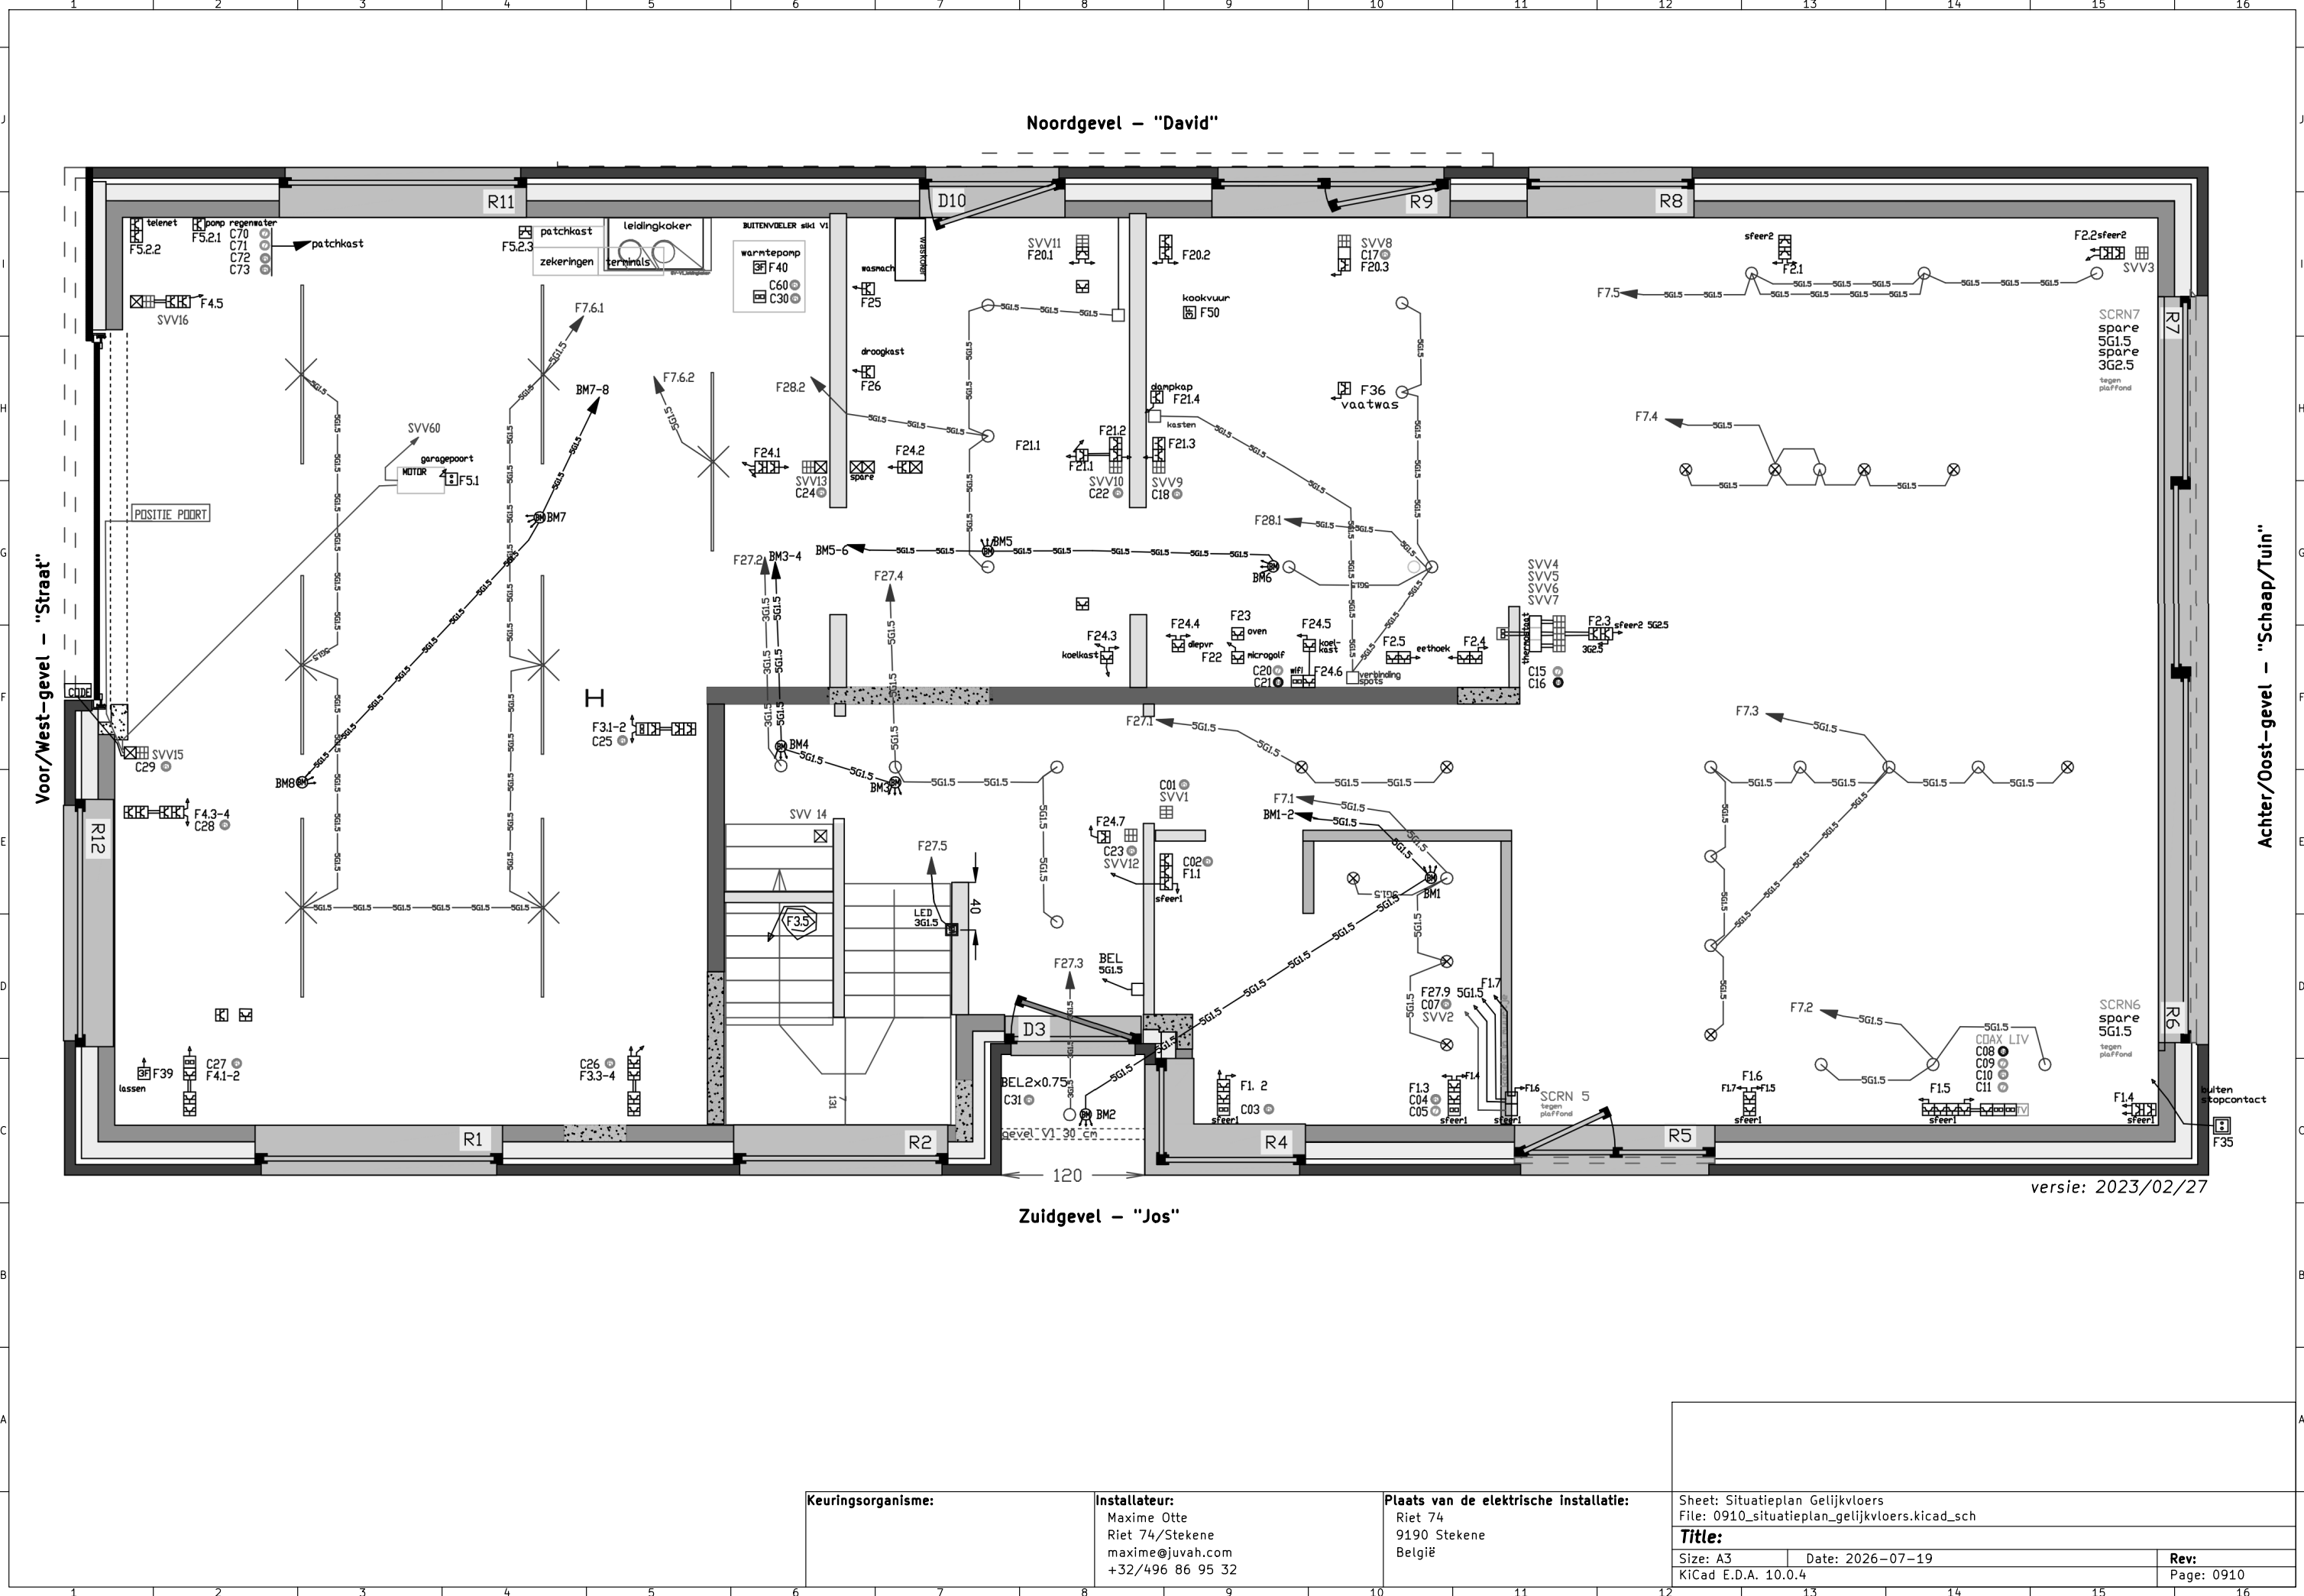

Keuringsorganisme:

Installateur:
Maxime Otte
Riet 74/Stekene
maxime@juvah.com
+32/496 86 95 32

Plaats van de elektrische installatie:
Riet 74
9190 Stekene
België

Sheet: Situatieplan Gelijkvloers
File: 0910_situatieplan_gelijkvloers.kicad_sch

Title:

Size: A3
KiCad E.D.A. 10.0.4

Date: 2026-07-19

Rev:

Page: 0910

versie: 2023/02/27