

Elektrisch Dossier – Riet 74

Bouwheer:

Maxime Otte/Sofie Maes
Riet 74/Stekene
maxime@juvah.com
+32/496 86 95 32

Installateur:

Maxime Otte
Riet 74/Stekene
maxime@juvah.com
+32/496 86 95 32

Plaats van de elektrische installatie:

Riet 74
9190 Stekene
België

Keuringsorganisme:

Keuringsorganisme:

Installateur:

Maxime Otte
Riet 74/Stekene
maxime@juvah.com
+32/496 86 95 32

Plaats van de elektrische installatie:

Riet 74
9190 Stekene
België

Sheet: StekeneRiet74_TempCabinet
File: StekeneRiet74_TempCabinet.kicad_sch

Title: Riet 74 – Stekene


Size: A4 Date: 2026-07-22
KiCad E.D.A. 10.0.4


Rev:
Page: 1

Pagina:	Hoofdstukken
0001	Eendraads

1	2	3	4	5	6	7	8	9	10	11	
G	Eendraad Schema Keuringsplichtig gedeelte										G
F											F
E											E
D											D
C											C
B											B
A											A
Keuringsorganisme:			Installateur: Maxime Otte Riet 74/Stekene maxime@juvah.com +32/496 86 95 32			Plaats van de elektrische installatie: Riet 74 9190 Stekene België			Sheet: Eendraads File: 001_titelblad_eendraads.kicad_sch Title: Riet 74 – Stekene Size: A4 Date: 2026-07-22 KiCad E.D.A. 10.0.4		
1	2	3	4	5	6	7	8	9	10	11	

Pagina:	Titel
0010	Eendraads
0910	Situatieplan Gelijkvloers

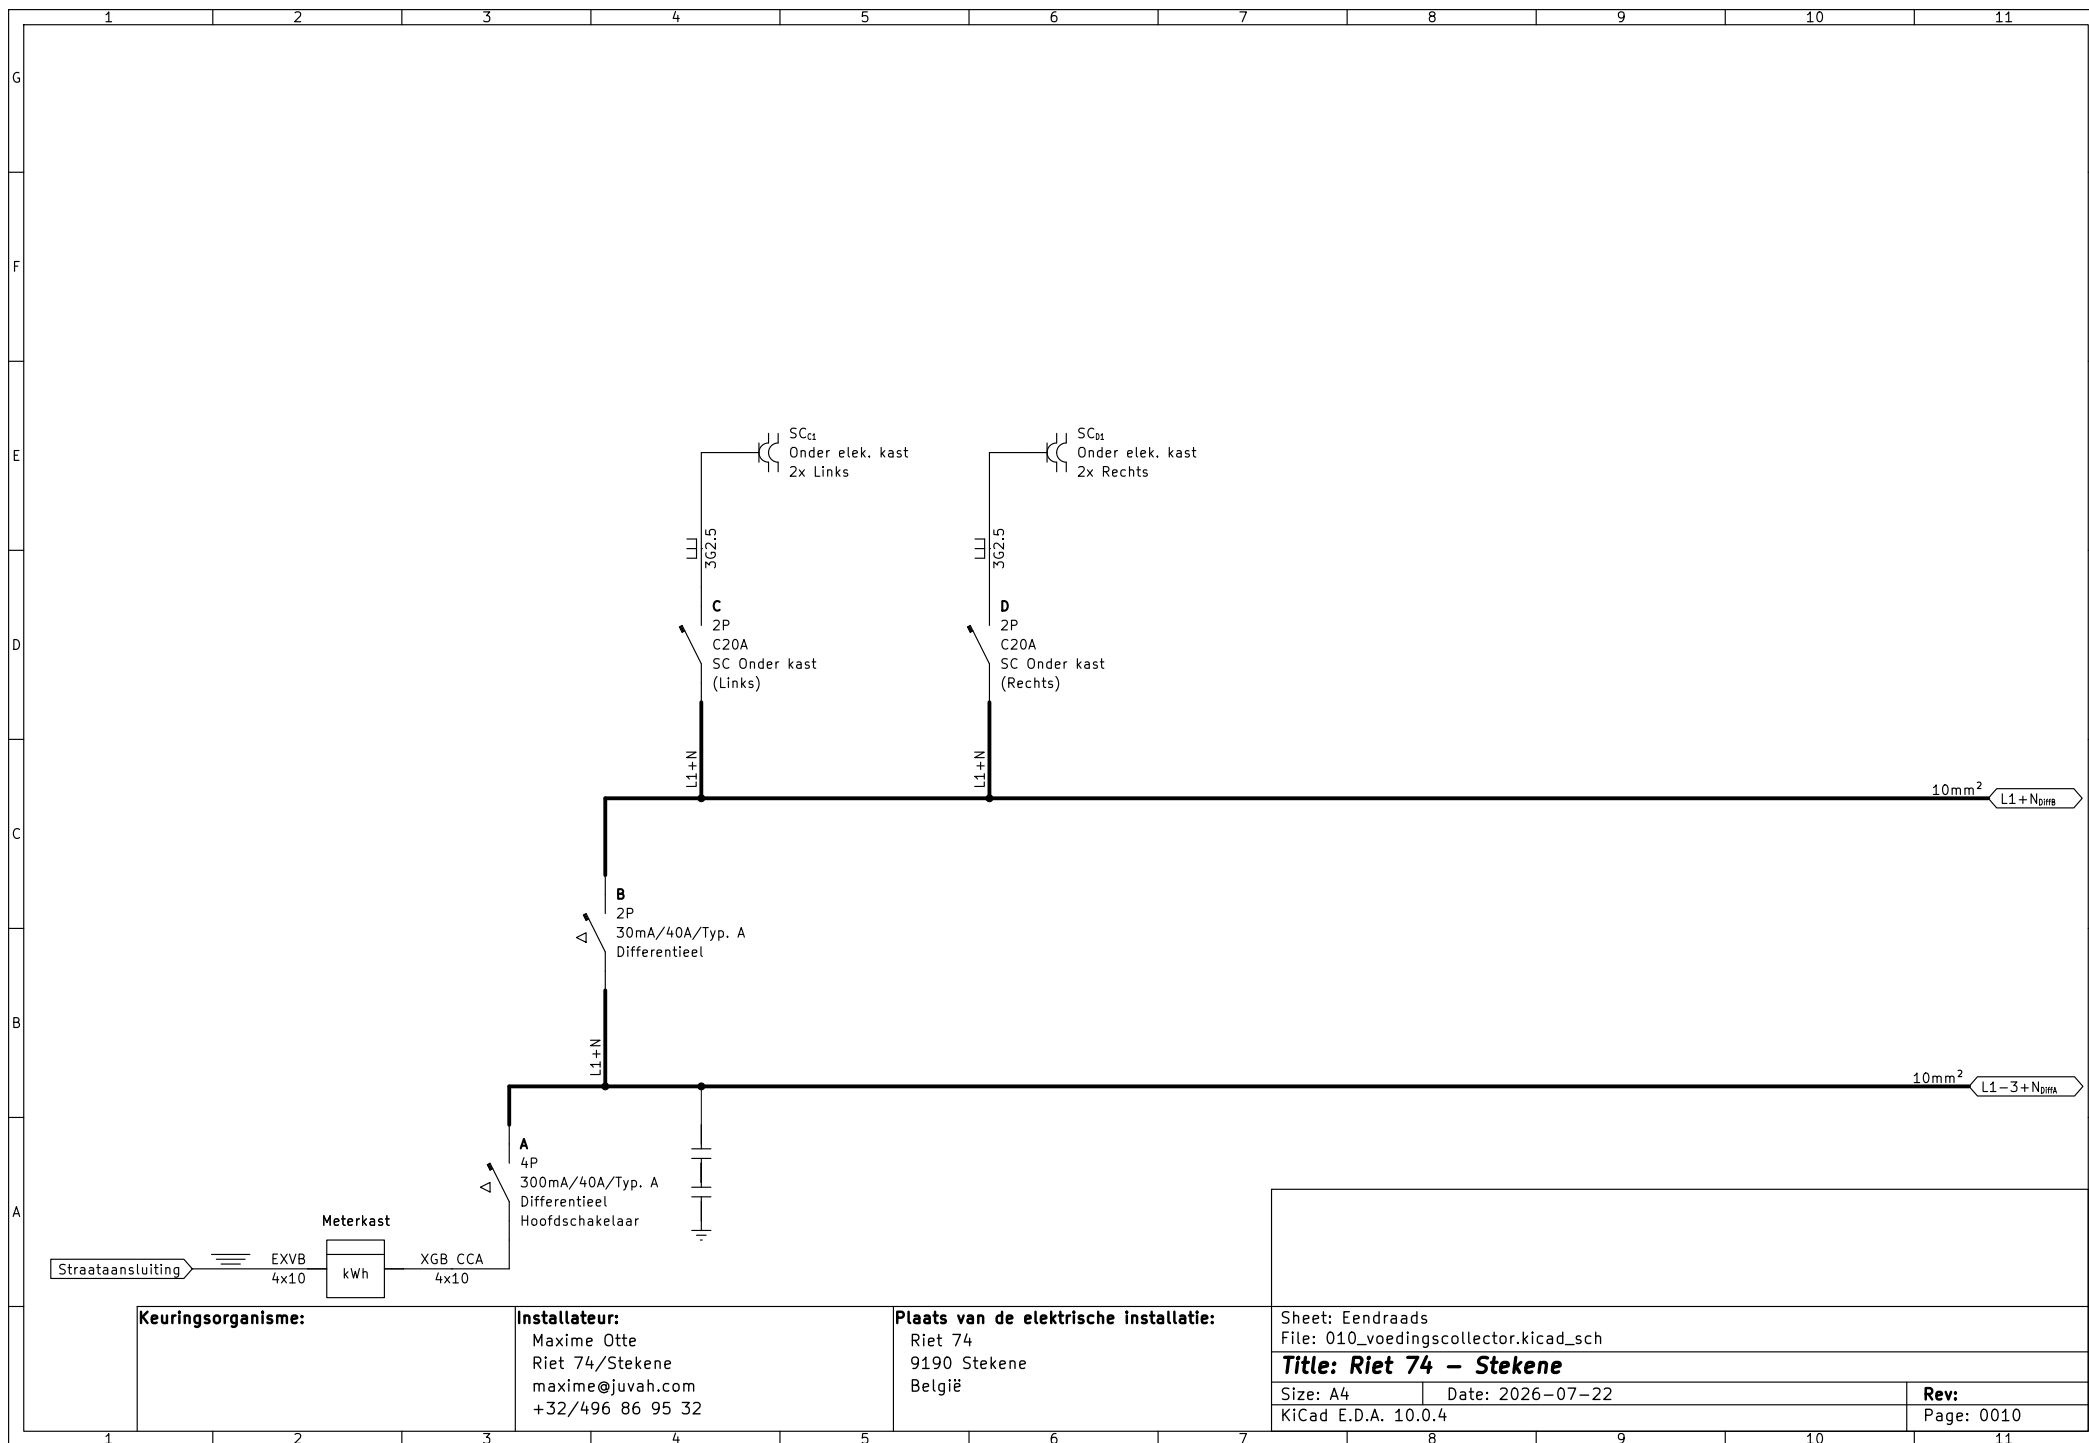

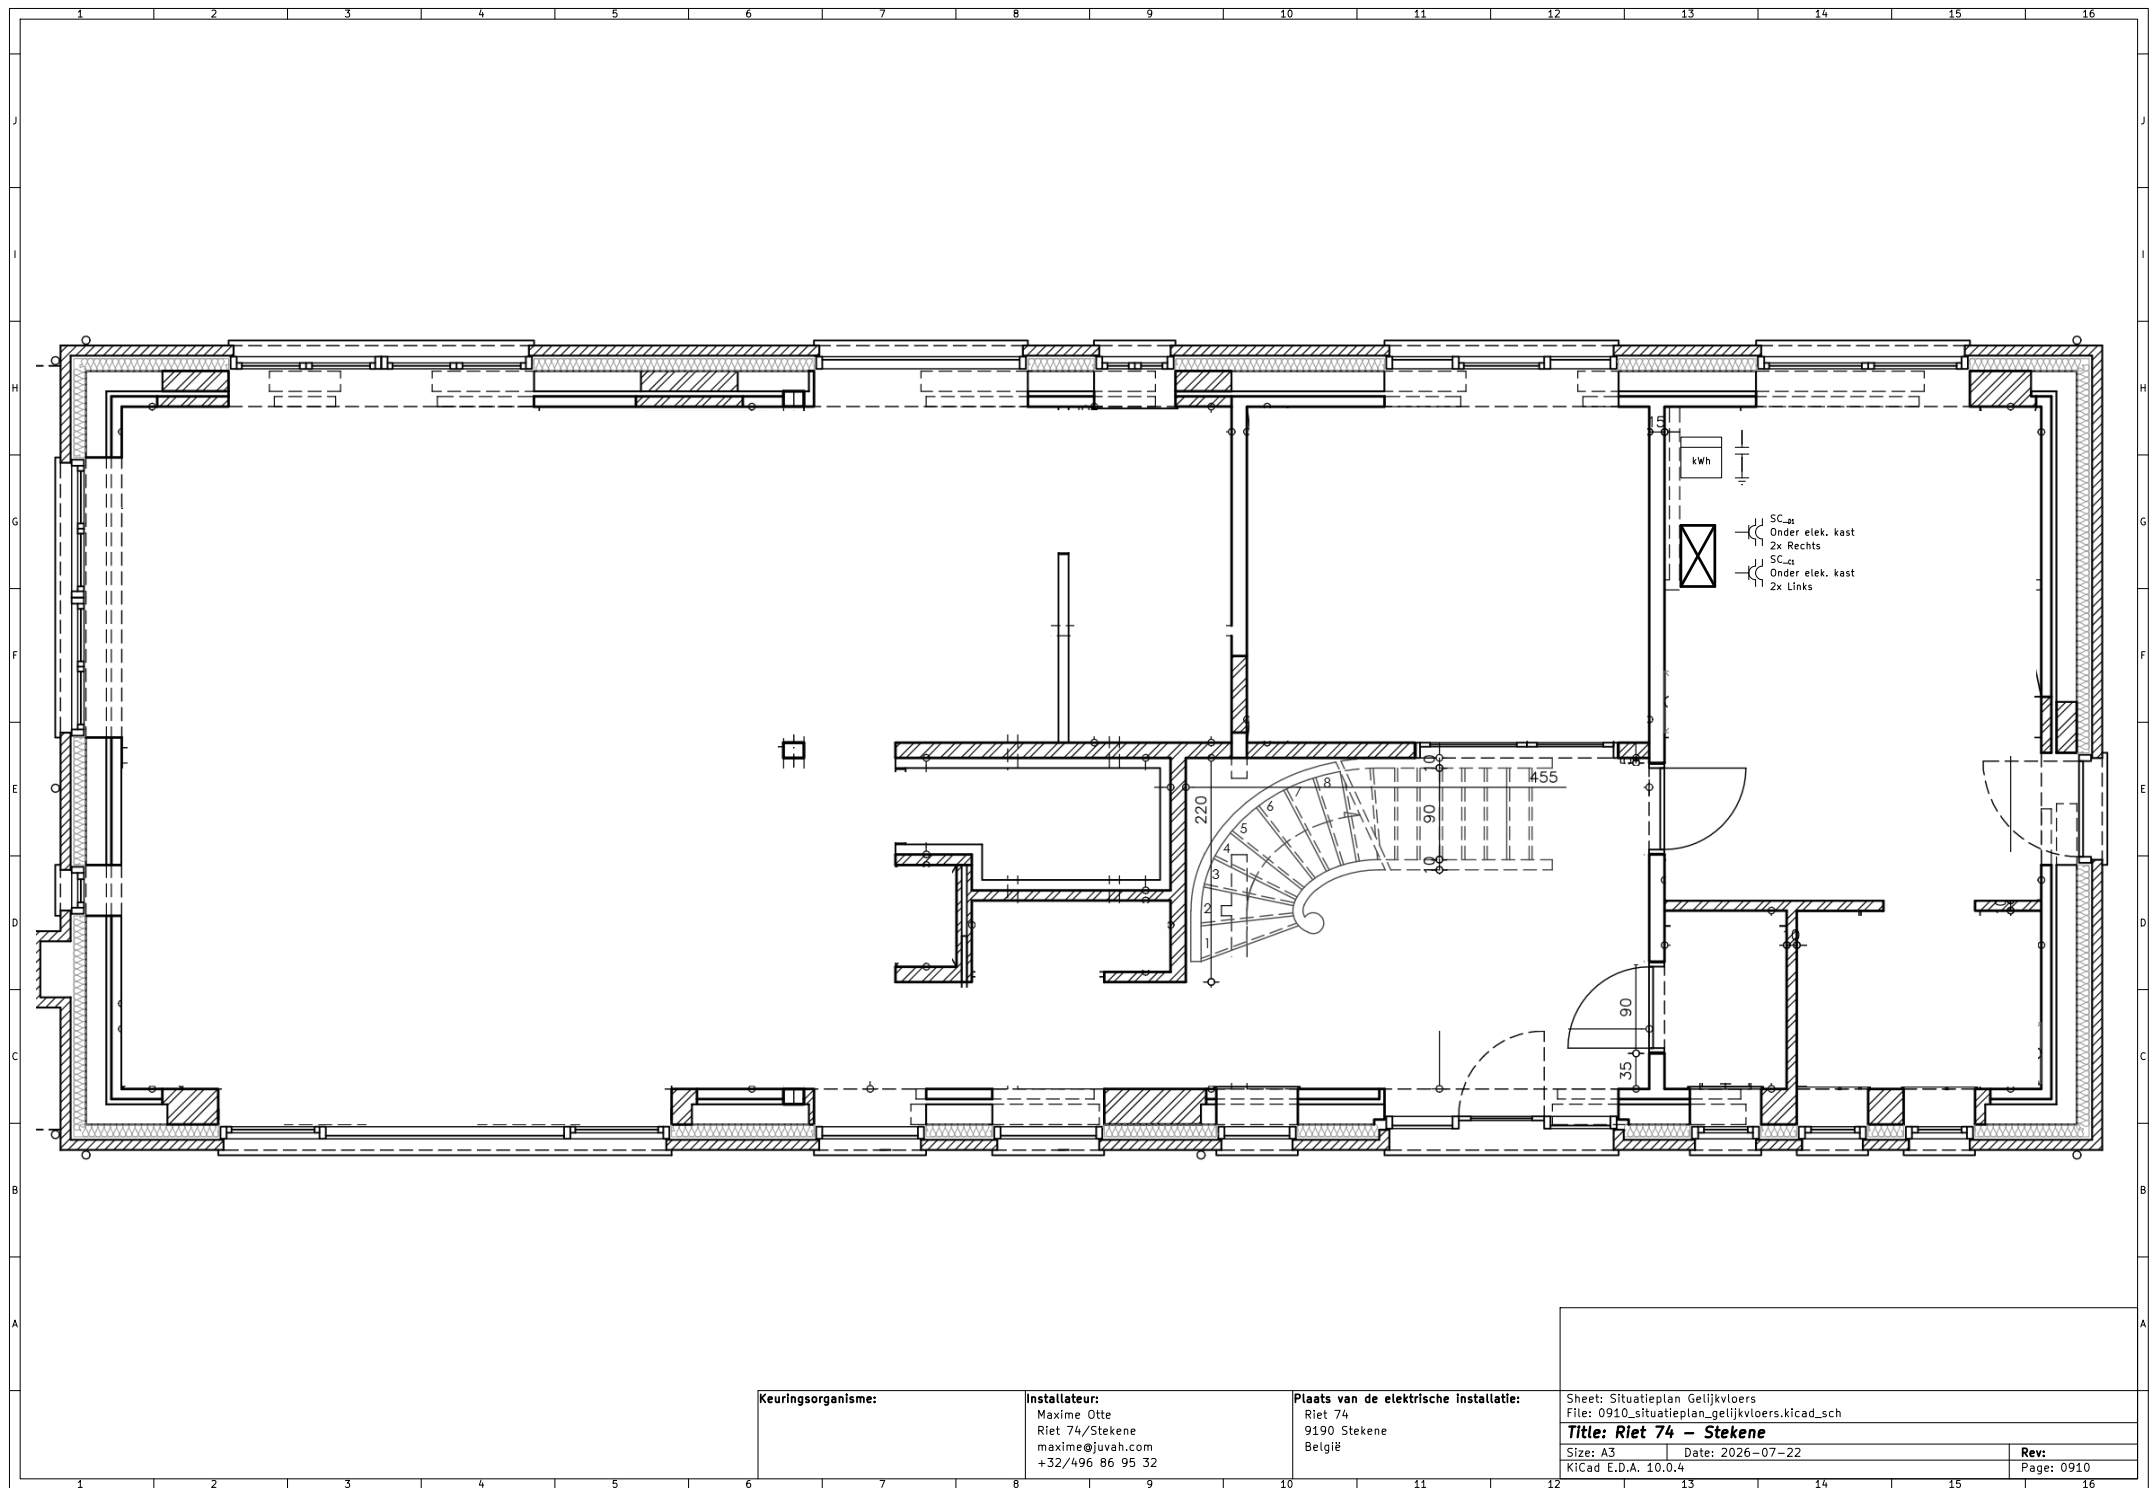

Keuringsorganisme:

Installateur:
Maxime Otte
Riet 74/Stekene
maxime@juvah.com
+32/496 86 95 32

Plaats van de elektrische installatie:
Riet 74
9190 Stekene
België

Sheet: Situatieplan Gelijkvloers
File: 0910_situatieplan_gelijkvloers.kicad_sch

Title: Riet 74 - Stekene

Size: A3 Date: 2026-07-22
KiCad E.D.A. 10.0.4

Rev:
Page: 0910