


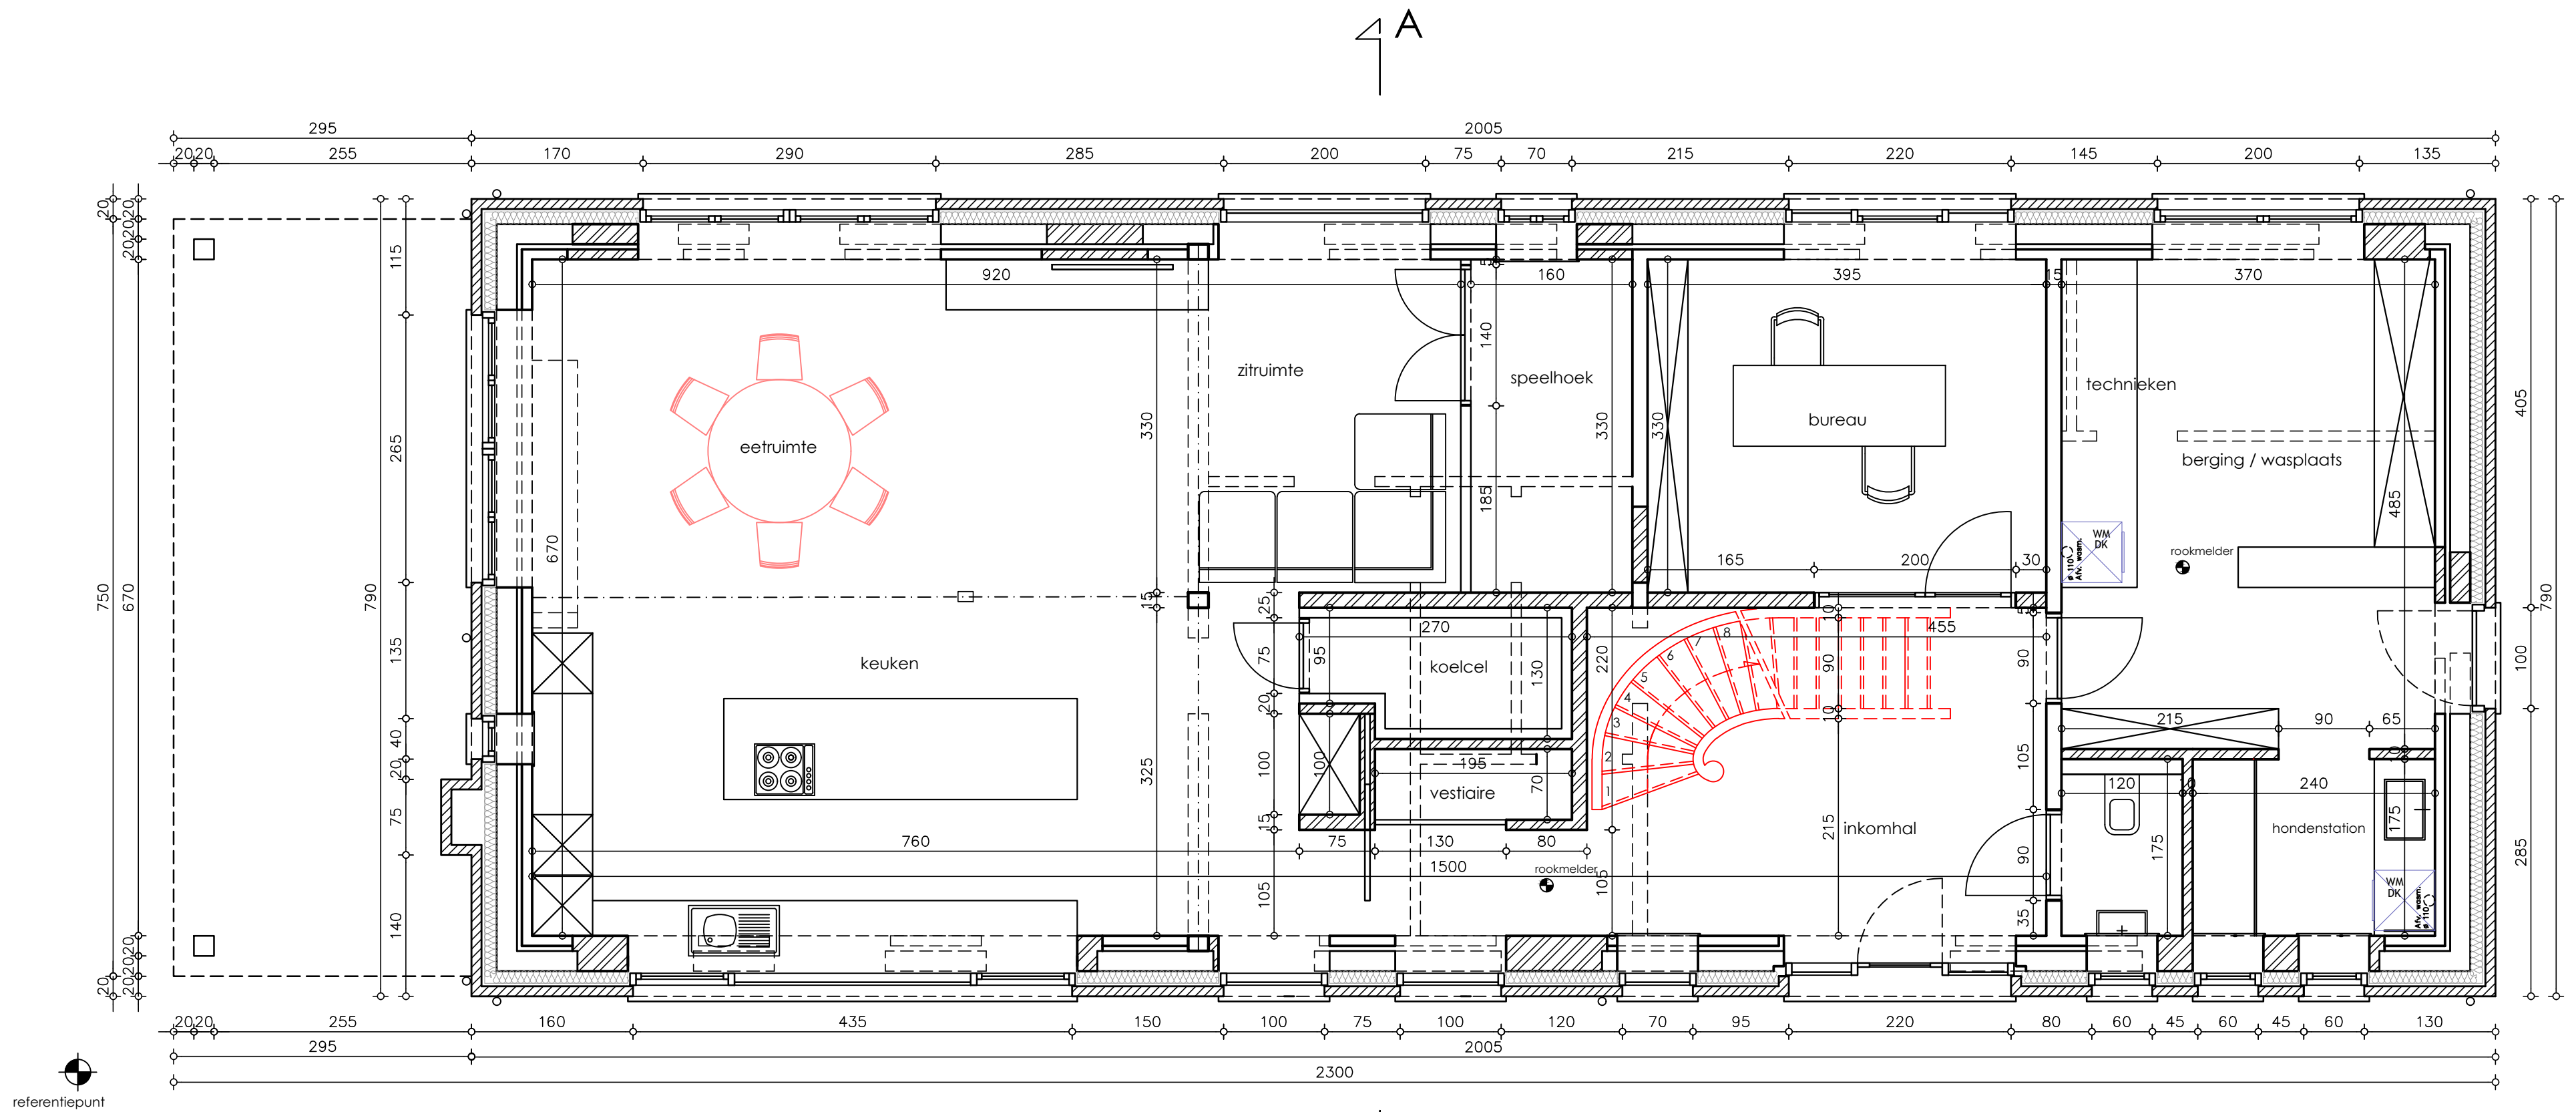

GELIJKVLOERS na verbouwing
schaal 1/50

